


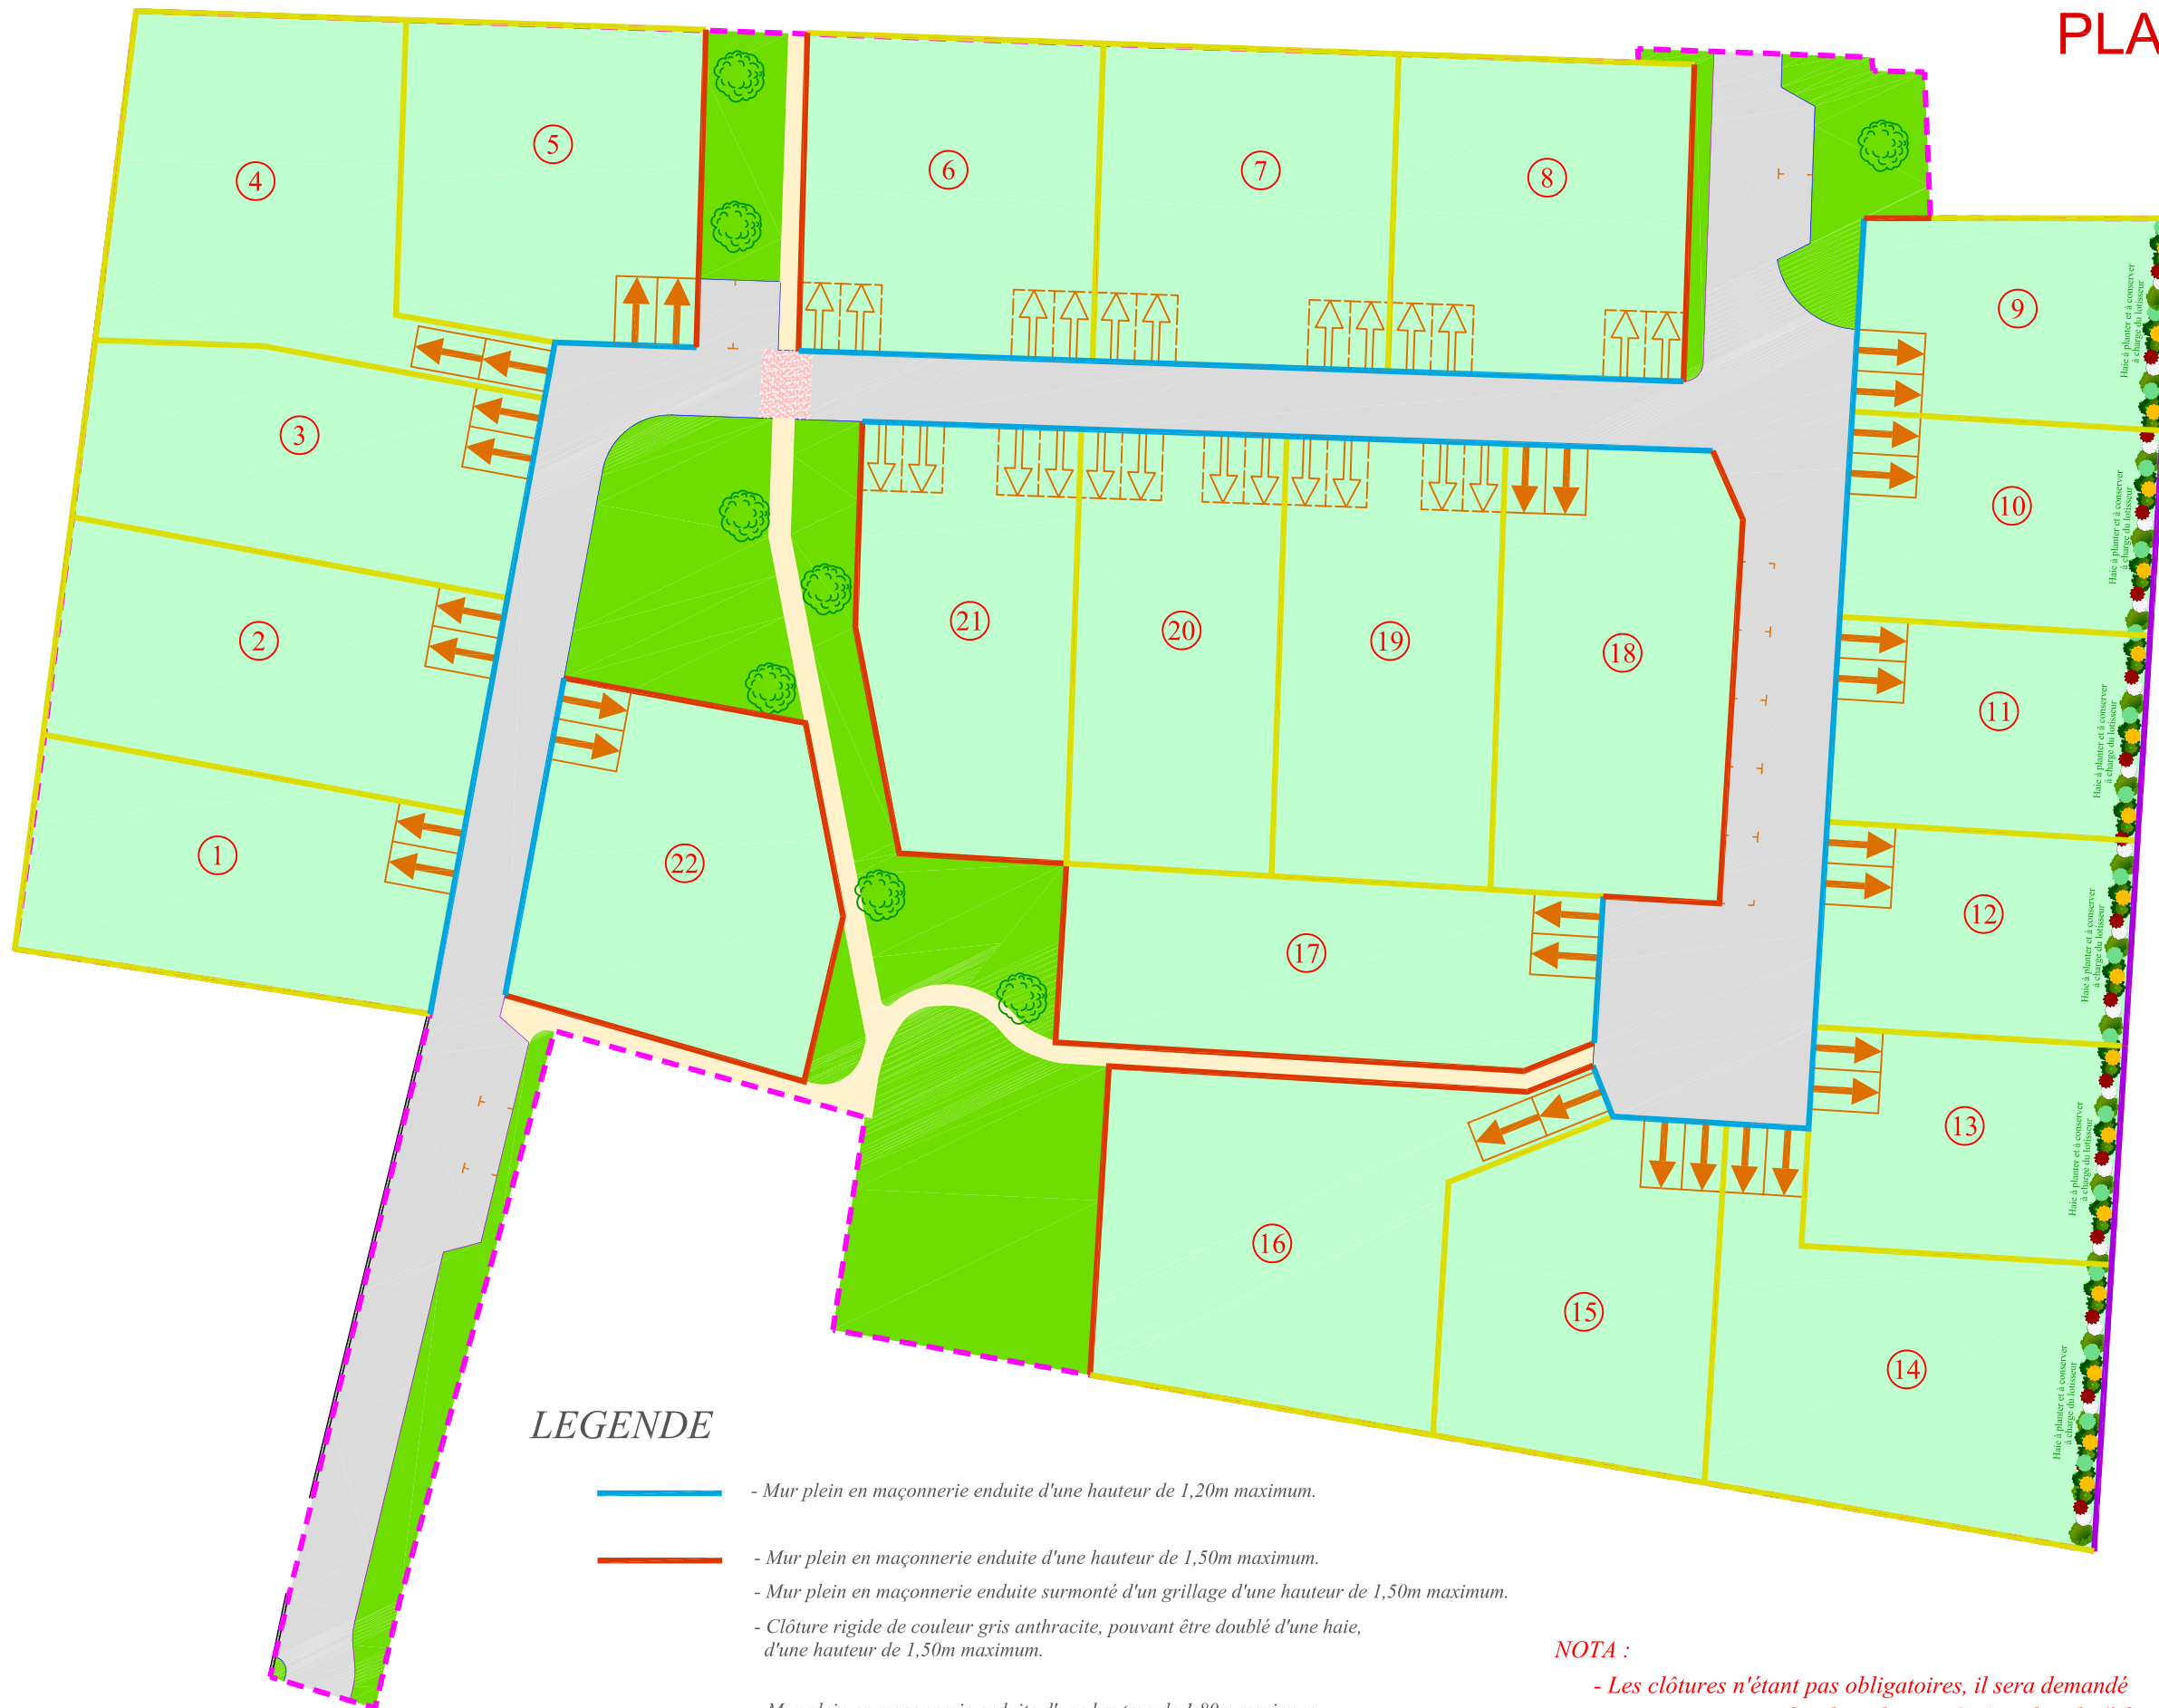






PLAN DES CLOTURES

Echelle : 1/500



LEGENDE

-  - Mur plein en maçonnerie enduite d'une hauteur de 1,20m maximum.
-  - Mur plein en maçonnerie enduite d'une hauteur de 1,50m maximum.
-  - Mur plein en maçonnerie enduite surmonté d'un grillage d'une hauteur de 1,50m maximum.
-  - Clôture rigide de couleur gris anthracite, pouvant être doublé d'une haie, d'une hauteur de 1,50m maximum.
-  - Mur plein en maçonnerie enduite d'une hauteur de 1,80m maximum.
-  - Clôture rigide de couleur gris anthracite, pouvant être doublé d'une haie, d'une hauteur de 1,80m maximum.
-  - Clôture rigide de couleur gris anthracite d'une hauteur de 1,80m maximum.

NOTA :

- Les clôtures n'étant pas obligatoires, il sera demandé au minimum une bordure de type CRI en façade (à la charge de l'acquéreur), afin de délimiter l'espace privé de l'espace public.
- Lorsque les clôtures en limite séparative sont plus hautes que celles sur rue, il convient de faire une liaison en plan incliné afin de rattraper la différence de hauteur.

Cabinet d'Architecture
ARCAD ARCHITECTURE
Architecte DPLG
3 B, rue Gutenberg
17440 AYTRE