

« Eco-lotissement Les Erables » La Grève-Sur-Mignon



CréAtech 2024 - urbanisme@createch.fr - Tél. 06 45 62 30 27 - Illustration non contractuelle



Plan de situation




Situation parcellaire



Légende

- | | | | |
|--|--|--|--|
| | Périmètre du lotissement | | Position approximative des coffrets et regards (Electricité, Télécom, eau potable) |
| | Parcellaire | | Photos non contractuelle |
| | Bordure structurante PVC | | Enrobé |
| | Bordure CR2 vue 0.00 m | | Béton désactivé ou similaire |
| | Bordure T2 vue 0.14 m | | Pavés béton à joints gravier calcaire |
| | Caniveau CC1 | | Calcaire stabilisé ou similaire |
| | Sens de circulation | | Haie à planter par l'aménageur |
| | Pelouse | | Zone non aedificandi |
| | Massif arbustif | | Sortie véhicule interdite |
| | Enrobé | | Parking du midi fixe, compris dans les parcelles (6m x 5m) |
| | Béton désactivé ou similaire | | Parking du midi non fixe, compris dans les parcelles (6m x 5m) |
| | Pavés béton à joints gravier calcaire | | Parking du midi fixe, compris dans les parcelles (5m x 5m) |
| | Calcaire stabilisé ou similaire | | Parking du midi non fixe, compris dans les parcelles (5m x 5m) |
| | Haie à planter par l'aménageur | | Tabouret de branchement eaux usées (projet) |
| | Zone non aedificandi | | Photo non contractuelle |
| | Sortie véhicule interdite | | Candélabre projeté |
| | Parking du midi fixe, compris dans les parcelles (6m x 5m) | | Arbre projeté |
| | Parking du midi non fixe, compris dans les parcelles (6m x 5m) | | |
| | Parking du midi fixe, compris dans les parcelles (5m x 5m) | | |
| | Parking du midi non fixe, compris dans les parcelles (5m x 5m) | | |

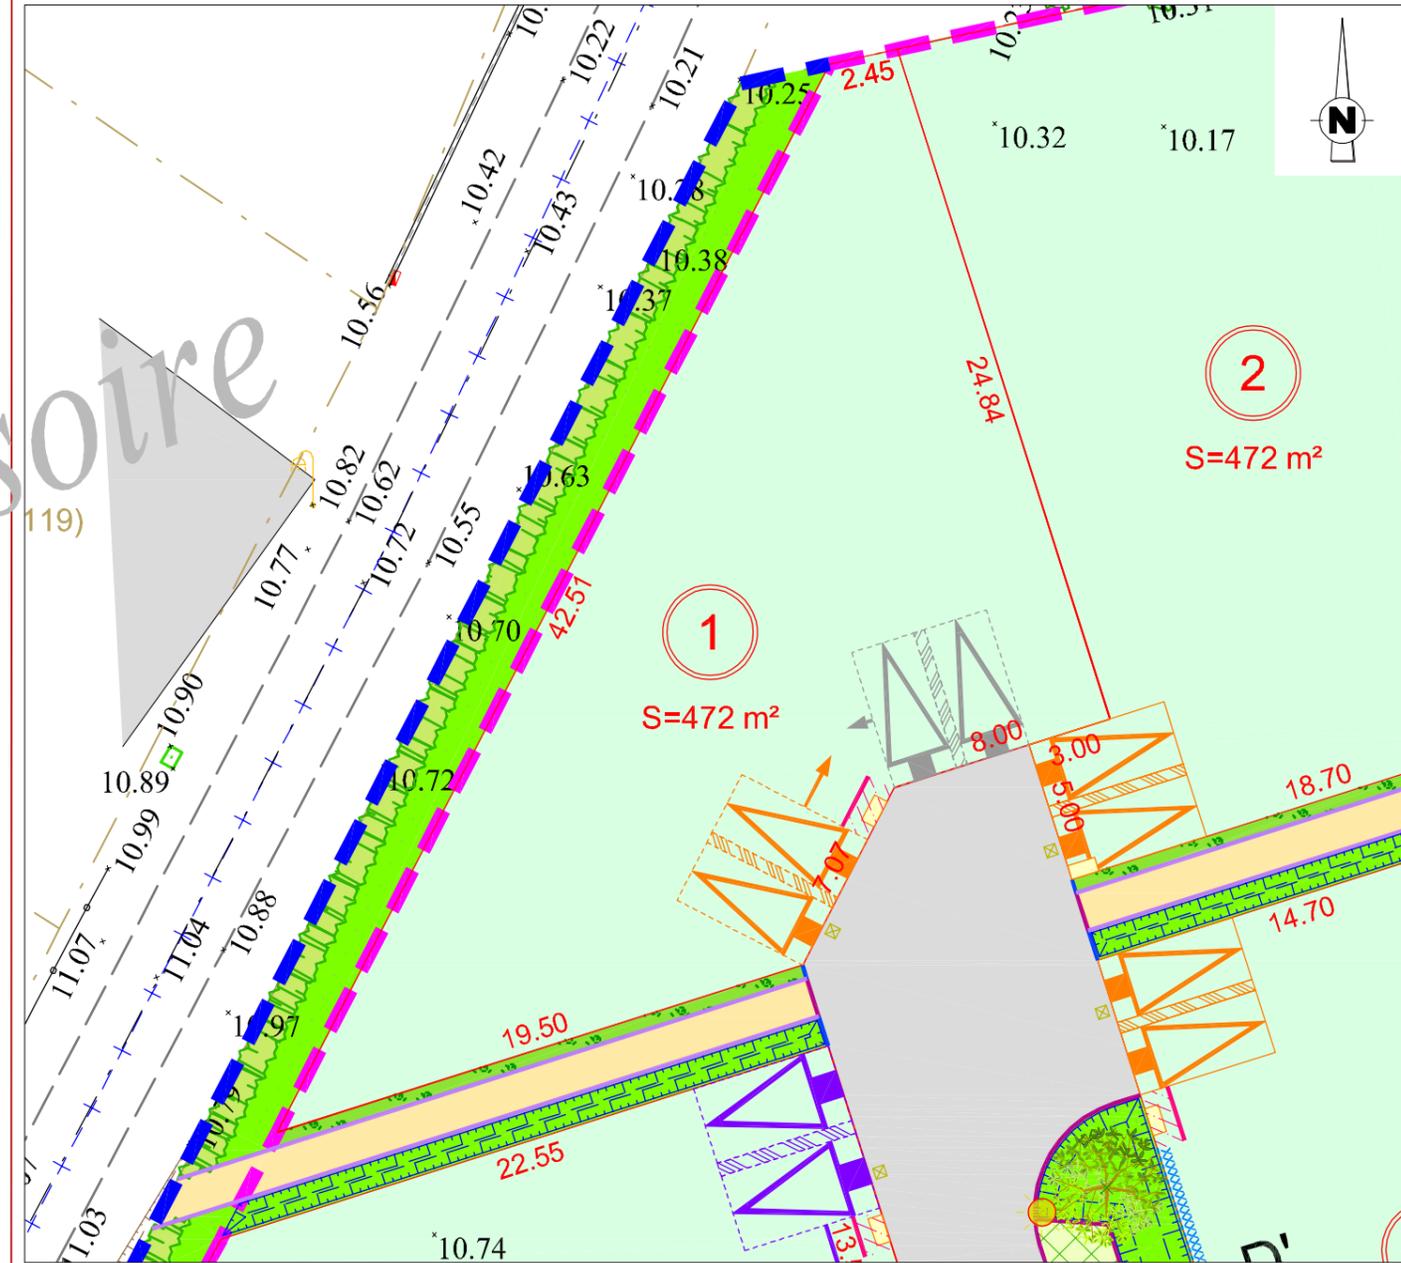

Construction:
L'adaptation de la construction au terrain sera étudiée en tenant compte du niveau et de la position de la voie nouvelle ainsi que des réseaux créés.

Ouvrages hors sols:
Positions non-contractuelles, n'engagent pas la responsabilité du concepteur. Des modifications pouvant intervenir à l'exécution des travaux, avant tout projet de construction, les acquéreurs devront impérativement vérifier le positionnement définitif des ouvrages (eau potable, eaux usées, électricité, gaz, télécom, candélabres).



Echelle : 1/250
(Format A3 - 297 x 420 mm)