

« Eco-lotissement Les Erables » La Grève-Sur-Mignon




CréAtech 2024 - aménagement paysager - Tél : 06 45 62 30 27 - Illustration non contractuelle



Lot N° 11
384 m²

ECOCITY EDEN

Plan de situation

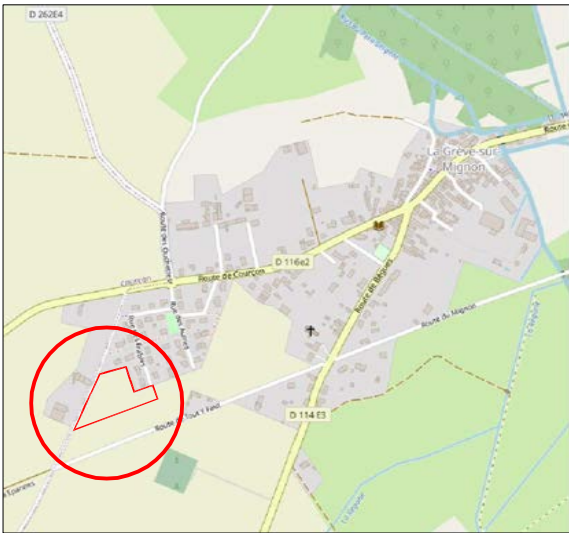

Situation parcellaire



Légende

- Périmètre du lotissement
- Parcellaire
- Bordure structurante PVC
- Bordure CR2 vue 0.00 m
- Bordure T2 vue 0.14 m
- Caniveau CC1
- Sens de circulation
- Pelouse
- Massif arbustif
- Enrobé
- Béton désactivé ou similaire
- Pavés béton à joints gravier calcaire
- Calcaire stabilisé ou similaire
- Haie à planter par l'aménageur
- Zone non aedificandi
- Sortie véhicule interdite
- Parking du midi fixe, compris dans les parcelles (6m x 5m)
- Parking du midi non fixe, compris dans les parcelles (6m x 5m)
- Parking du midi fixe, compris dans les parcelles (5m x 5m)
- Parking du midi non fixe, compris dans les parcelles (5m x 5m)

Position approximative des coffrets et regards (Electricité, Télécom, eau potable)



Photos non contractuelle



Photo non contractuelle

Tabouret de branchement eaux usées (projet)



Candélabre projeté



Arbre projeté



CHARENTE-MARITIME
COMMUNE DE LA GRÈVE-SUR-MIGNON
Lotissement "Les Erables"


Permis d'Aménager n° PA 017182 24 C0001 autorisé par arrêté n° 39/2024 du 30/08/2024

PLAN DE BORNAGE ET DE VENTE PROVISOIRE
LOT 11

Section ZE n° 131p

Superficie : 384 m²

Document provisoire en attente des travaux et bornage définitif des lots.

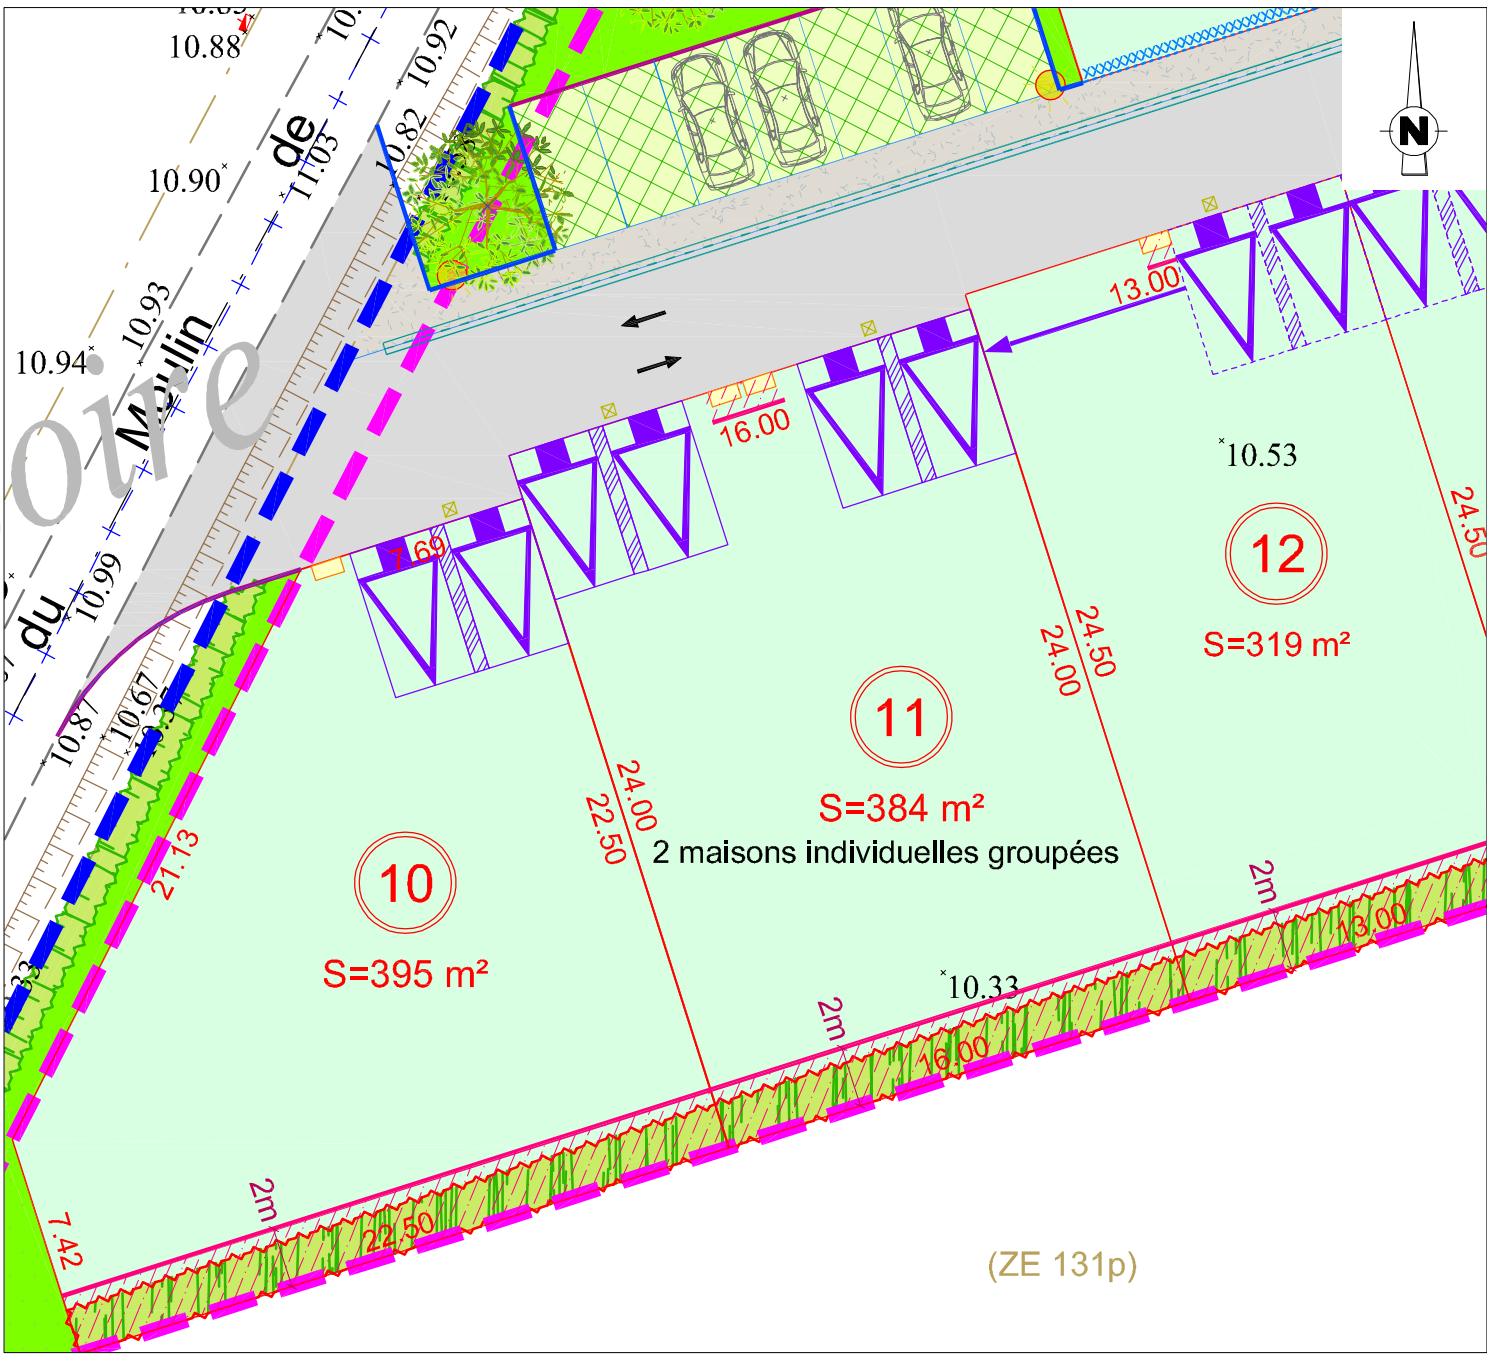

ATTENTION

Construction:
L'adaptation de la construction au terrain sera étudiée en tenant compte du niveau et de la position de la voie nouvelle ainsi que des réseaux créés.
Ouvrages hors sols:
Positions non-contractuelles, n'engagent pas la responsabilité du concepteur. Des modifications pouvant intervenir à l'exécution des travaux, avant tout projet de construction, les acquéreurs devront impérativement vérifier le positionnement définitif des ouvrages (eau potable, eaux usées, électricité, gaz, télécom, candélabres).



Cabinet LEGLISE MOUNTZ Conseils

Echelle : 1/250
(Format A3 - 297 x 420 mm)