

« Eco-lotissement Les Erables » La Grève-Sur-Mignon




CréAtech 2024 - cr@tech@graphich - Tél : 06 45 62 30 27 - Illustration non contractuelle



Lot N° 13
325 m²

ECOCITY EDEN

Plan de situation

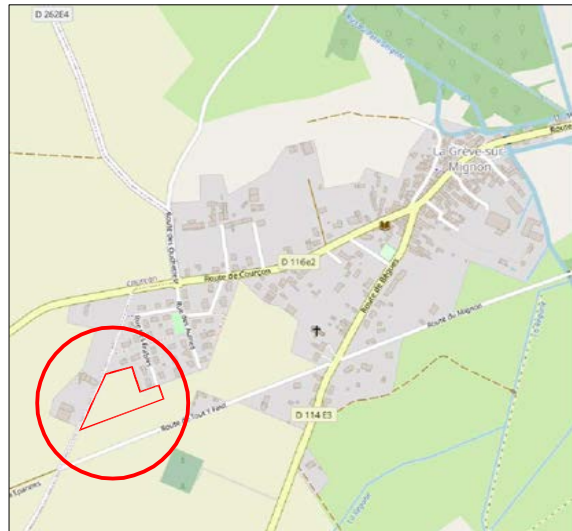

Situation parcellaire



Légende

- Périmètre du lotissement
- Parcellaire
- Bordure structurante PVC
- Bordure CR2 vue 0.00 m
- Bordure T2 vue 0.14 m
- Caniveau CC1
- Sens de circulation
- Pelouse
- Massif arbustif
- Enrobé
- Béton désactivé ou similaire
- Pavés béton à joints gravier calcaire
- Calcaire stabilisé ou similaire
- Haie à planter par l'aménageur
- Zone non aedificandi
- Sortie véhicule interdite
- Parking du midi fixe, compris dans les parcelles (6m x 5m)
- Parking du midi non fixe, compris dans les parcelles (6m x 5m)
- Parking du midi fixe, compris dans les parcelles (5m x 5m)
- Parking du midi non fixe, compris dans les parcelles (5m x 5m)

Position approximative des coffrets et regards (Electricité, Télécom, eau potable)



Photos non contractuelle

Tabouret de branchement eaux usées (projet)



Photo non contractuelle

Candélabre projeté



Arbre projeté



CHARENTE-MARITIME COMMUNE DE LA GRÈVE-SUR-MIGNON

Lotissement "Les Erables"

Permis d'Aménager n° PA 017182 24 C0001 autorisé par arrêté n° 39/2024 du 30/08/2024


PLAN DE BORNAGE ET DE VENTE PROVISOIRE

LOT 13

Section ZE n° 131p

Superficie : 319 m²

Document provisoire en attente des travaux et bornage définitif des lots.

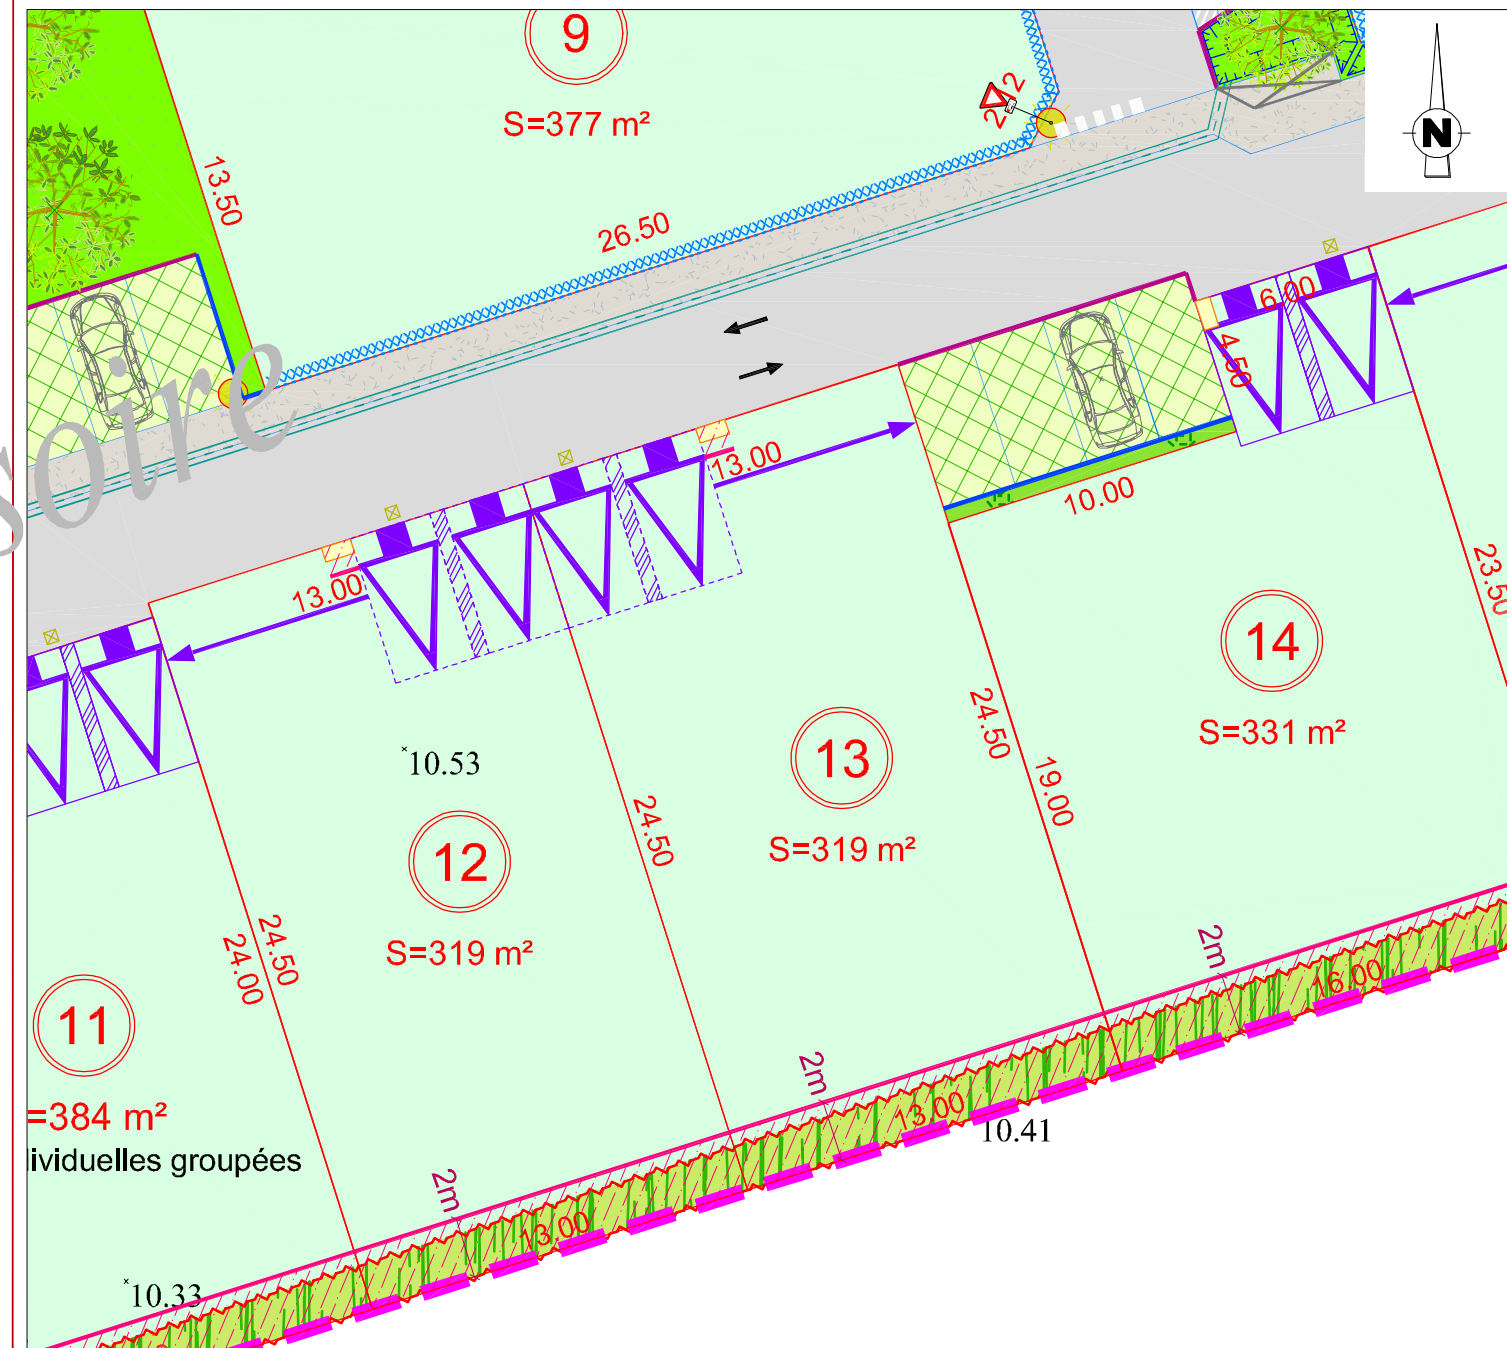

ATTENTION

Construction:

L'adaptation de la construction au terrain sera étudiée en tenant compte du niveau et de la position de la voie nouvelle ainsi que des réseaux créés.

Ouvrages hors sols:

Positions non-contractuelles, n'engagent pas la responsabilité du concepteur. Des modifications pouvant intervenir à l'exécution des travaux, avant tout projet de construction, les acquéreurs devront impérativement vérifier le positionnement définitif des ouvrages (eau potable, eaux usées, électricité, gaz, télécom, candélabres).



Cabinet LEGLISE MOUNITZ Conseils

Echelle : 1/250
(Format A3 - 297 x 420 mm)