
SAINT-OUEN-D'AUNIS

Lieu-dit " Rue des Îlots "

LOTISSEMENT "Les Roseaux "

Maître d'ouvrage : " S.A.S. SAGA CITY "

PLAN DE SITUATION

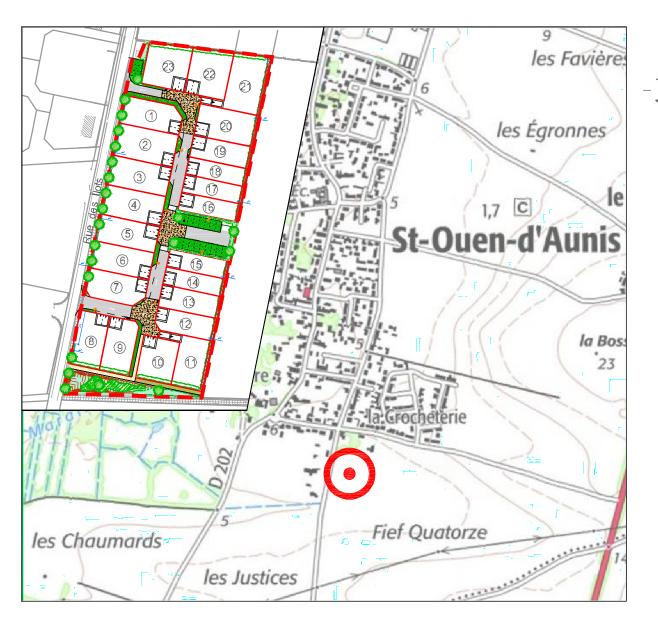


Permis d' Aménager n° 017 376 21 C 0001 délivré le 10 Février 2022 Permis d' Aménager Modificatif n° 017 376 21 C 0001 M1 délivré le 27 Juin 2022


SIT&A CONSEIL

4 Rue de la palenne - Chagnolet 17139 DOMPLERRE SUR MER **☎**: 05 46 34 13 24

f: larochelle@siteaconseil.fr / Site internet : http://www.siteaconseil.fr

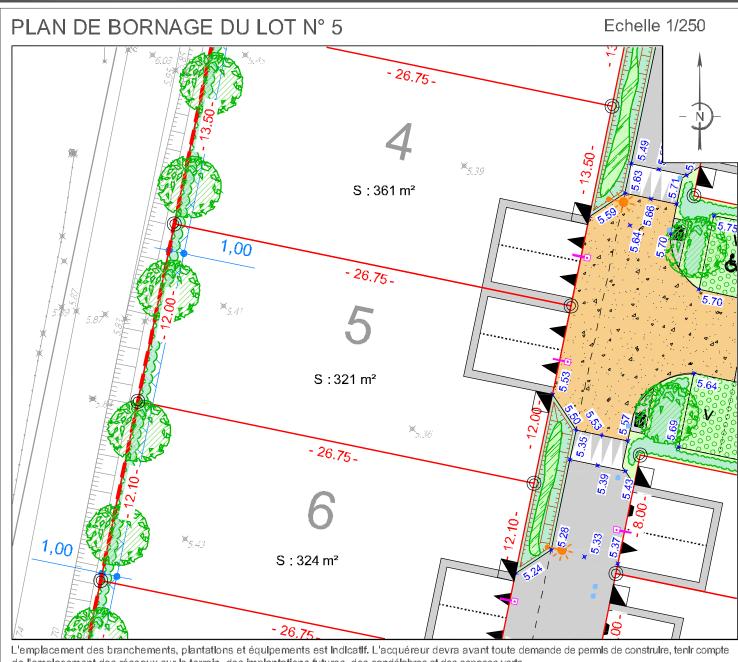

de l'emplacement des réseaux sur le terrain, des implantations futures, des candélabres et des espaces verts.

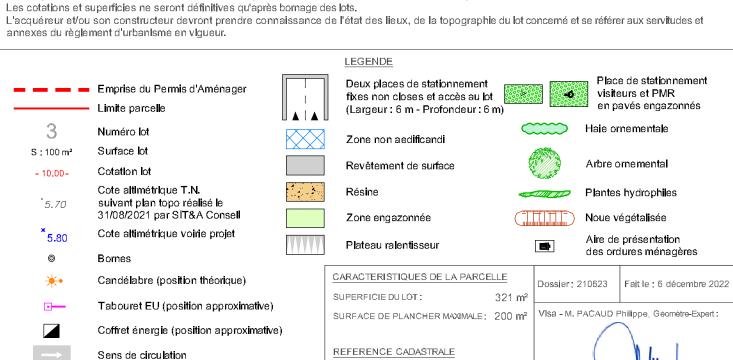

SECTION:

ZD n° 534