

« L'ORÉE DU BOIS » COURÇON



CréAtch 2024 - cartographie - Tél : 05 45 02 30 27 - Autorisation non contractuelle

Lot N° 26
610 m²



ECOCITY EDEN

ECOCITY EDEN PLAN DE VENTE

Au titre de l'article L115-4 du code de l'urbanisme


COURÇON

" Route des Senteurs arborescentes "

LOTISSEMENT " L'Orée du Bois "

Maître d'ouvrage : " ECOCITY EDEN "

PLAN DE SITUATION (sans échelle)

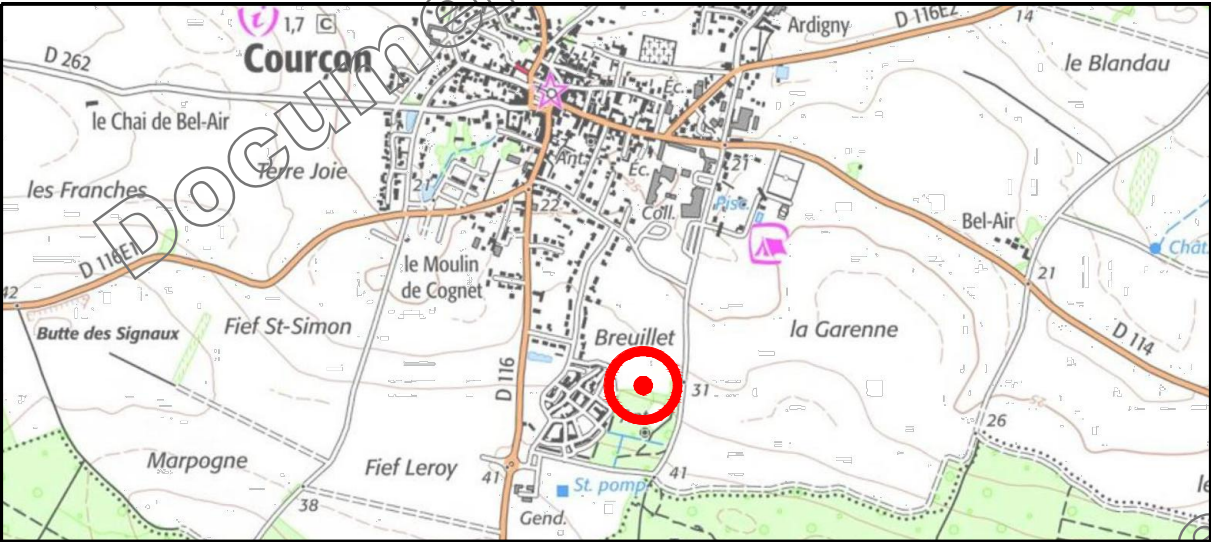

Permis d' Aménager n° 017 127 24 C0001 en cours d'instruction


SIT&A CONSEIL

MM. PACAUD Philippe et THERRY Damien - Géomètres-Experts associés
4 Rue de la palenne - Chagnolet - 17139 DOMPIERRE-SUR-MER
☎ : 05 46 34 13 24
✉ : laroche@siteaconseil.fr - www.siteaconseil.fr



PLAN DE BORNAGE DU LOT N° 26

Echelle : 1/250

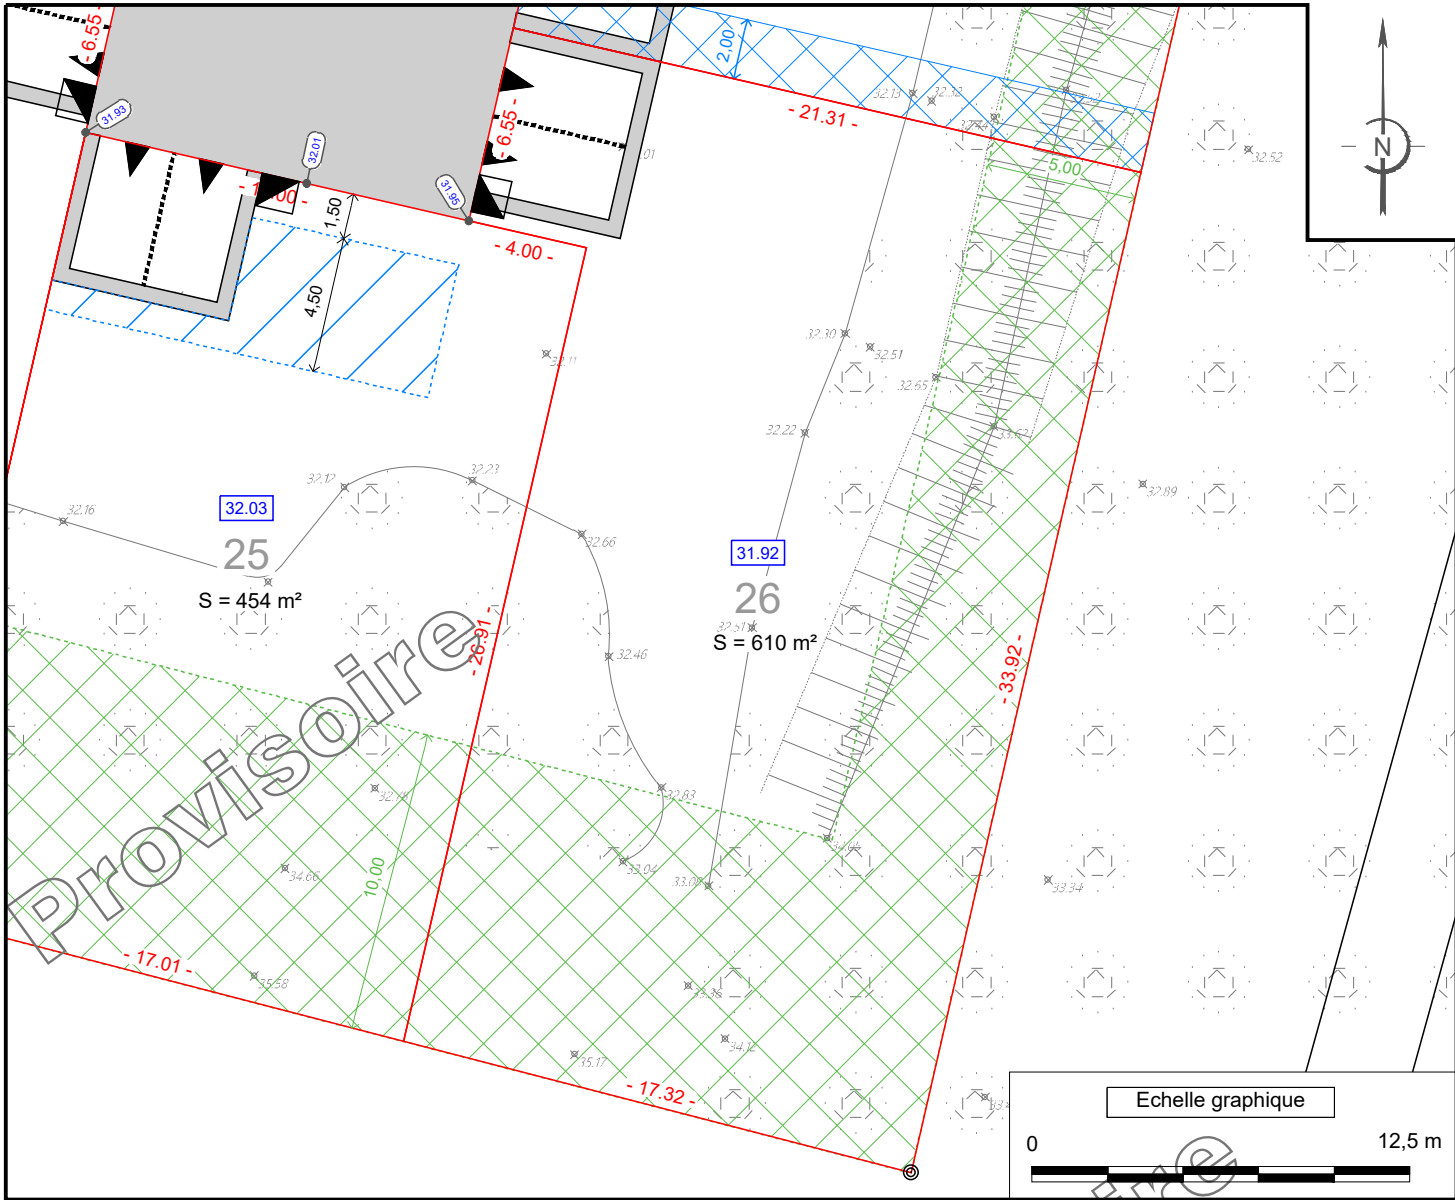

L'emplacement des branchements, plantations et équipements est indicatif. L'acquéreur devra avant toute demande de permis de construire, tenir compte de l'emplacement des réseaux sur le terrain, des implantations futures, des candélabres et des espaces verts.
Les cotations et superficies ne seront définitives qu'après bornage des lots.
L'acquéreur et/ou son constructeur devront prendre connaissance de l'état des lieux, de la topographie du lot concerné et se référer aux servitudes et annexes du document d'urbanisme en vigueur.

LEGENDE

- Limite lot
- 3 Numéro lot
- S : 100 m² Surface lot
- 10.00 - Cotation lot
- 36.50 Cote altimétrique T.N. suivant plan topo dressé le 07/12/2023 par SIT&A Conseil
- 36.60 Cote altimétrique voirie projet
- ⊙ Bornes
- ☀ Candélabre (position théorique)
- ☛ Tabouret EU (position théorique)
- ☑ Coffret énergie (position théorique)
- Sens de circulation
- 10.00 Cote minimum de dalle
- ☐ Deux places de stationnement fixes non closes et accès au lot (Largeur : 6 m - Profondeur : 5 m)
- ☐ Espace vert boisé à conserver
- ☐ Revêtement de surface

CARACTERISTIQUES DU LOT

SUPERFICIE DU LOT : 610 m²
SURFACE DE PLANCHER MAXIMALE : 200 m²
REFERENCE CADASTRALE
SECTION : ZN n° en attente

Dossier : 230297 Fait le : 3 juillet 2024

Visa - M. PACAUD Philippe, Géomètre-Expert :