


SUPERFICIES

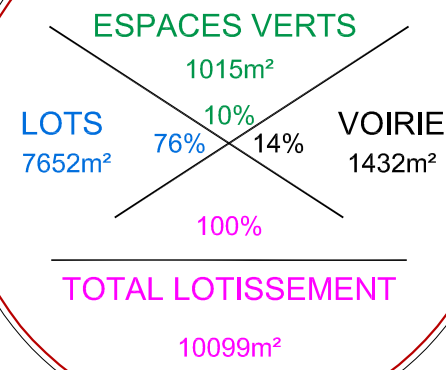

CHARENTE-MARITIME COMMUNE DE LA GRÈVE-SUR-MIGNON

Lieudit "La Petite Abbaye"

Cadastre section ZE n° 131p

Lotissement "Les Erables"

PA4 - PLAN DE COMPOSITION

Valant règlement graphique



Commune de Courçon

Echelle

1/500 (A2)

Affaire : 23.073

LEGENDE

- Périmètre du permis d'aménager
- Périmètre d'aménagement de l'opération
- Parcelle
- Bordure structurante PVC
- Bordure CR2 vue 0.00 m
- Bordure T2 vue 0.14 m
- Caniveau CC1
- Sens de circulation
- Dévers projet chaussée
- Pelouse
- Massif arbustif
- Pavés béton à joints en gravier calcaire
- Calcaire stabilisé ou similaire
- Enrobé
- Béton désactivé ou similaire
- Zone non aedificandi
- Sortie véhicule interdite
- Parking du midi fixe, compris dans les parcelles (6m x 5m)
- Parking du midi non fixe, compris dans les parcelles (6m x 5m)
- Parking du midi fixe, compris dans les parcelles (5m x 5m)
- Parking du midi non fixe, compris dans les parcelles (5m x 5m)
- Arbre projeté
- Position approximative des coffrets
- Candélabre projet
- Altitude projet voirie