


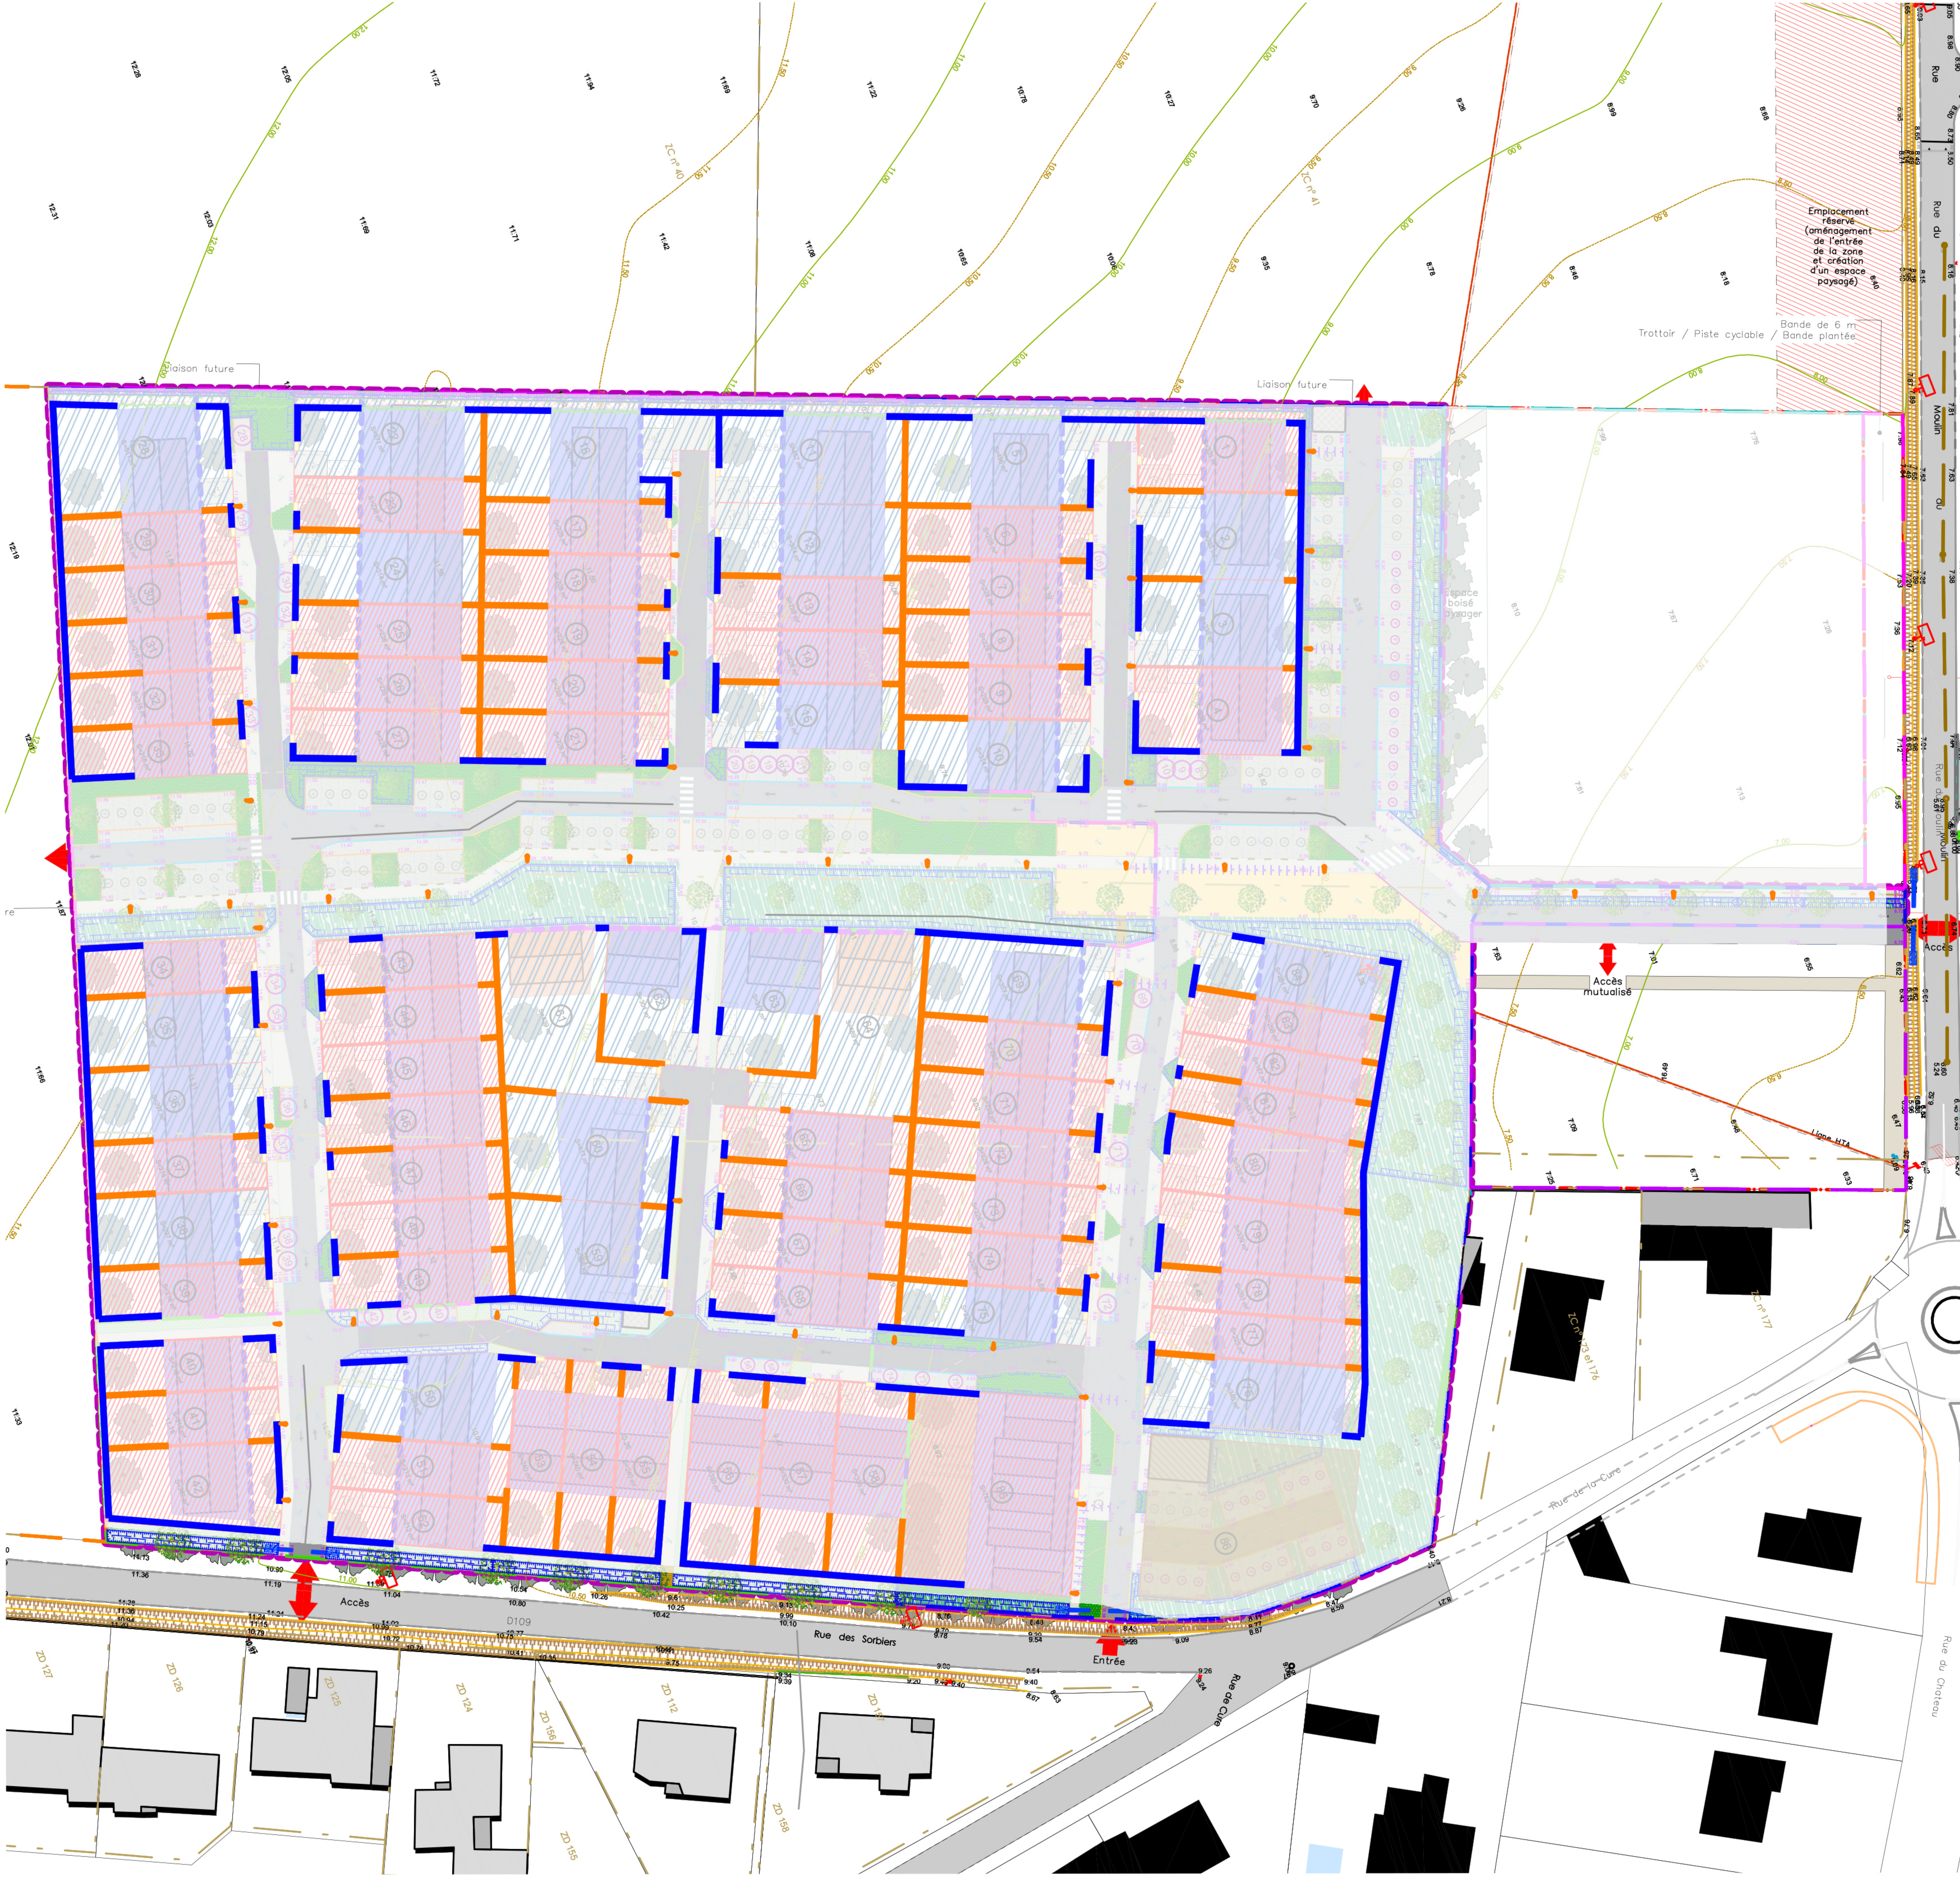


LÉGENDE:

Clôture

- Clôture sur voie type grillage à mouton doublé de végétation (1.60m)
- Clôture en limite séparative type grillage à mouton doublé de végétation. Sur un linéaire de 4m au droit des terrasses grillage rigide vert doublé de végétation (1.80m)

AMENAGEMENT D'UN LOTISSEMENT

Rue du Moulin/RD109 – 17540 ANGLIERS

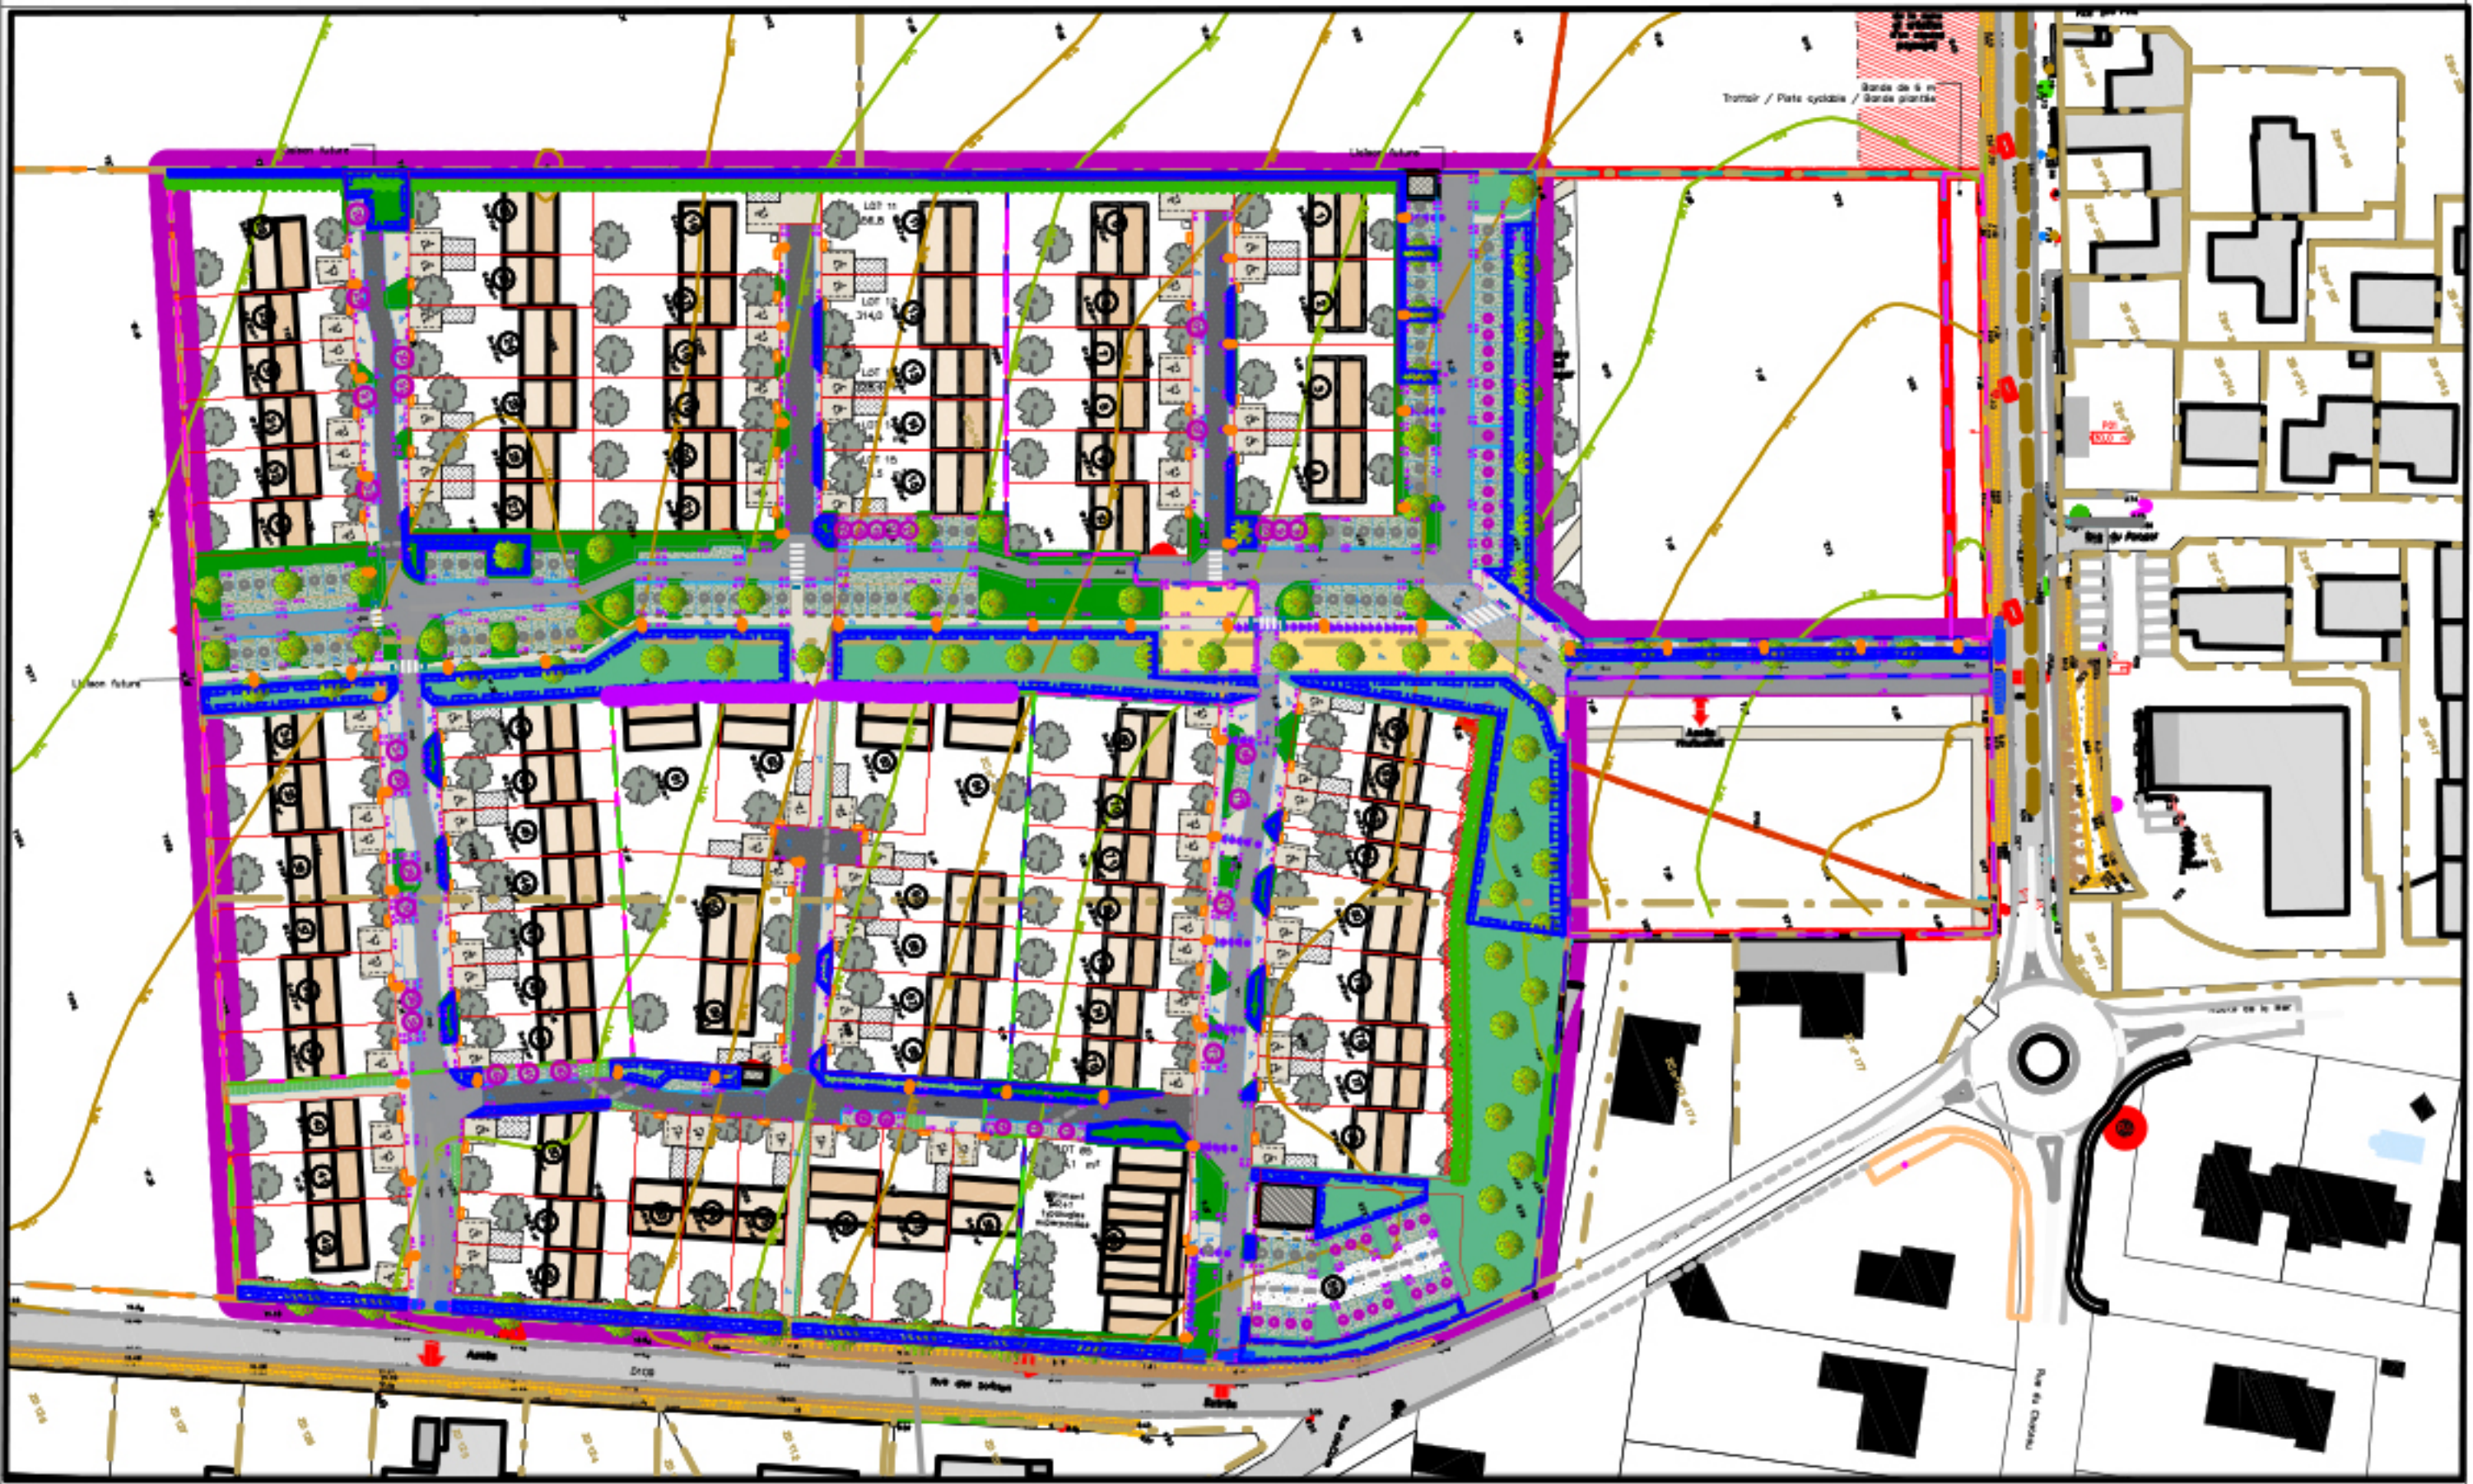

Maître d'Ouvrage :
Ecocity Eden
35, avenue du Dr. Planet – 17000 LA ROCHELLE
T : 05 46 44 92 00 – Mail : g.glory@eden-promotion.fr

Architecte :
ALTERLAB
4, rue de la Désirée – 17000 LA ROCHELLE
T : 05 46 55 36 33 – Mail : archi@alterlab.fr

alterlab
architectes - urbanistes

Paysagiste : LANDESCAPE
34, rue de la Tour carrée Bloc N°2 – VC5 – 17000 La Rochelle – 05 46 66 01 46 – 06 63 18 29 01
contact@landescape.fr

Bureau d'étude VRD / Géomètre : CLMC
100, rue Nationale – 17220 La Jarne – 05 16 19 88 49 – d.mounitz@clmc.fr

Bureau d'étude hydro : Maitres Cubes
20, rue de la Somme – 17000 La Rochelle – 05 46 68 31 96 – contact@maitrescubes.fr

Phase
Permis
d'Aménager

Plan n°
PA4.3
Indice
00

Ech : 1:1000

Plan clôture

26/02/2024